



# Архитектурно-планировочная концепция объекта строительства: "Бассейн в г. Сенно"

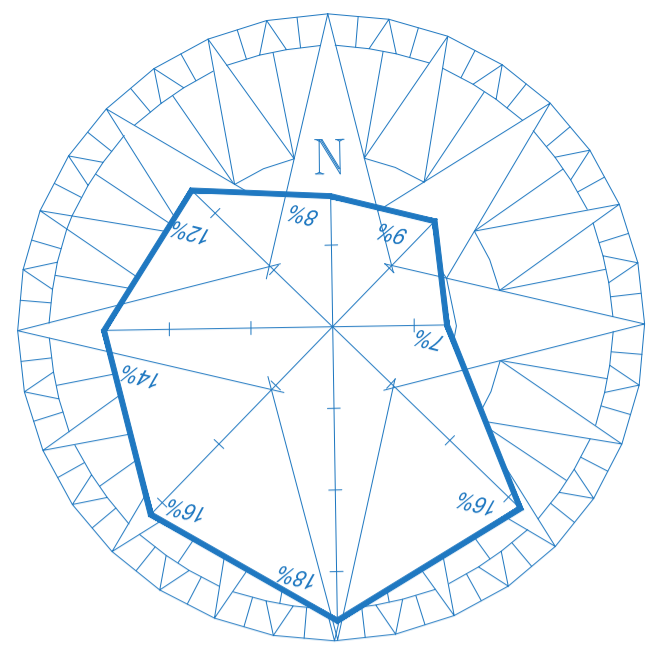


## Генплан

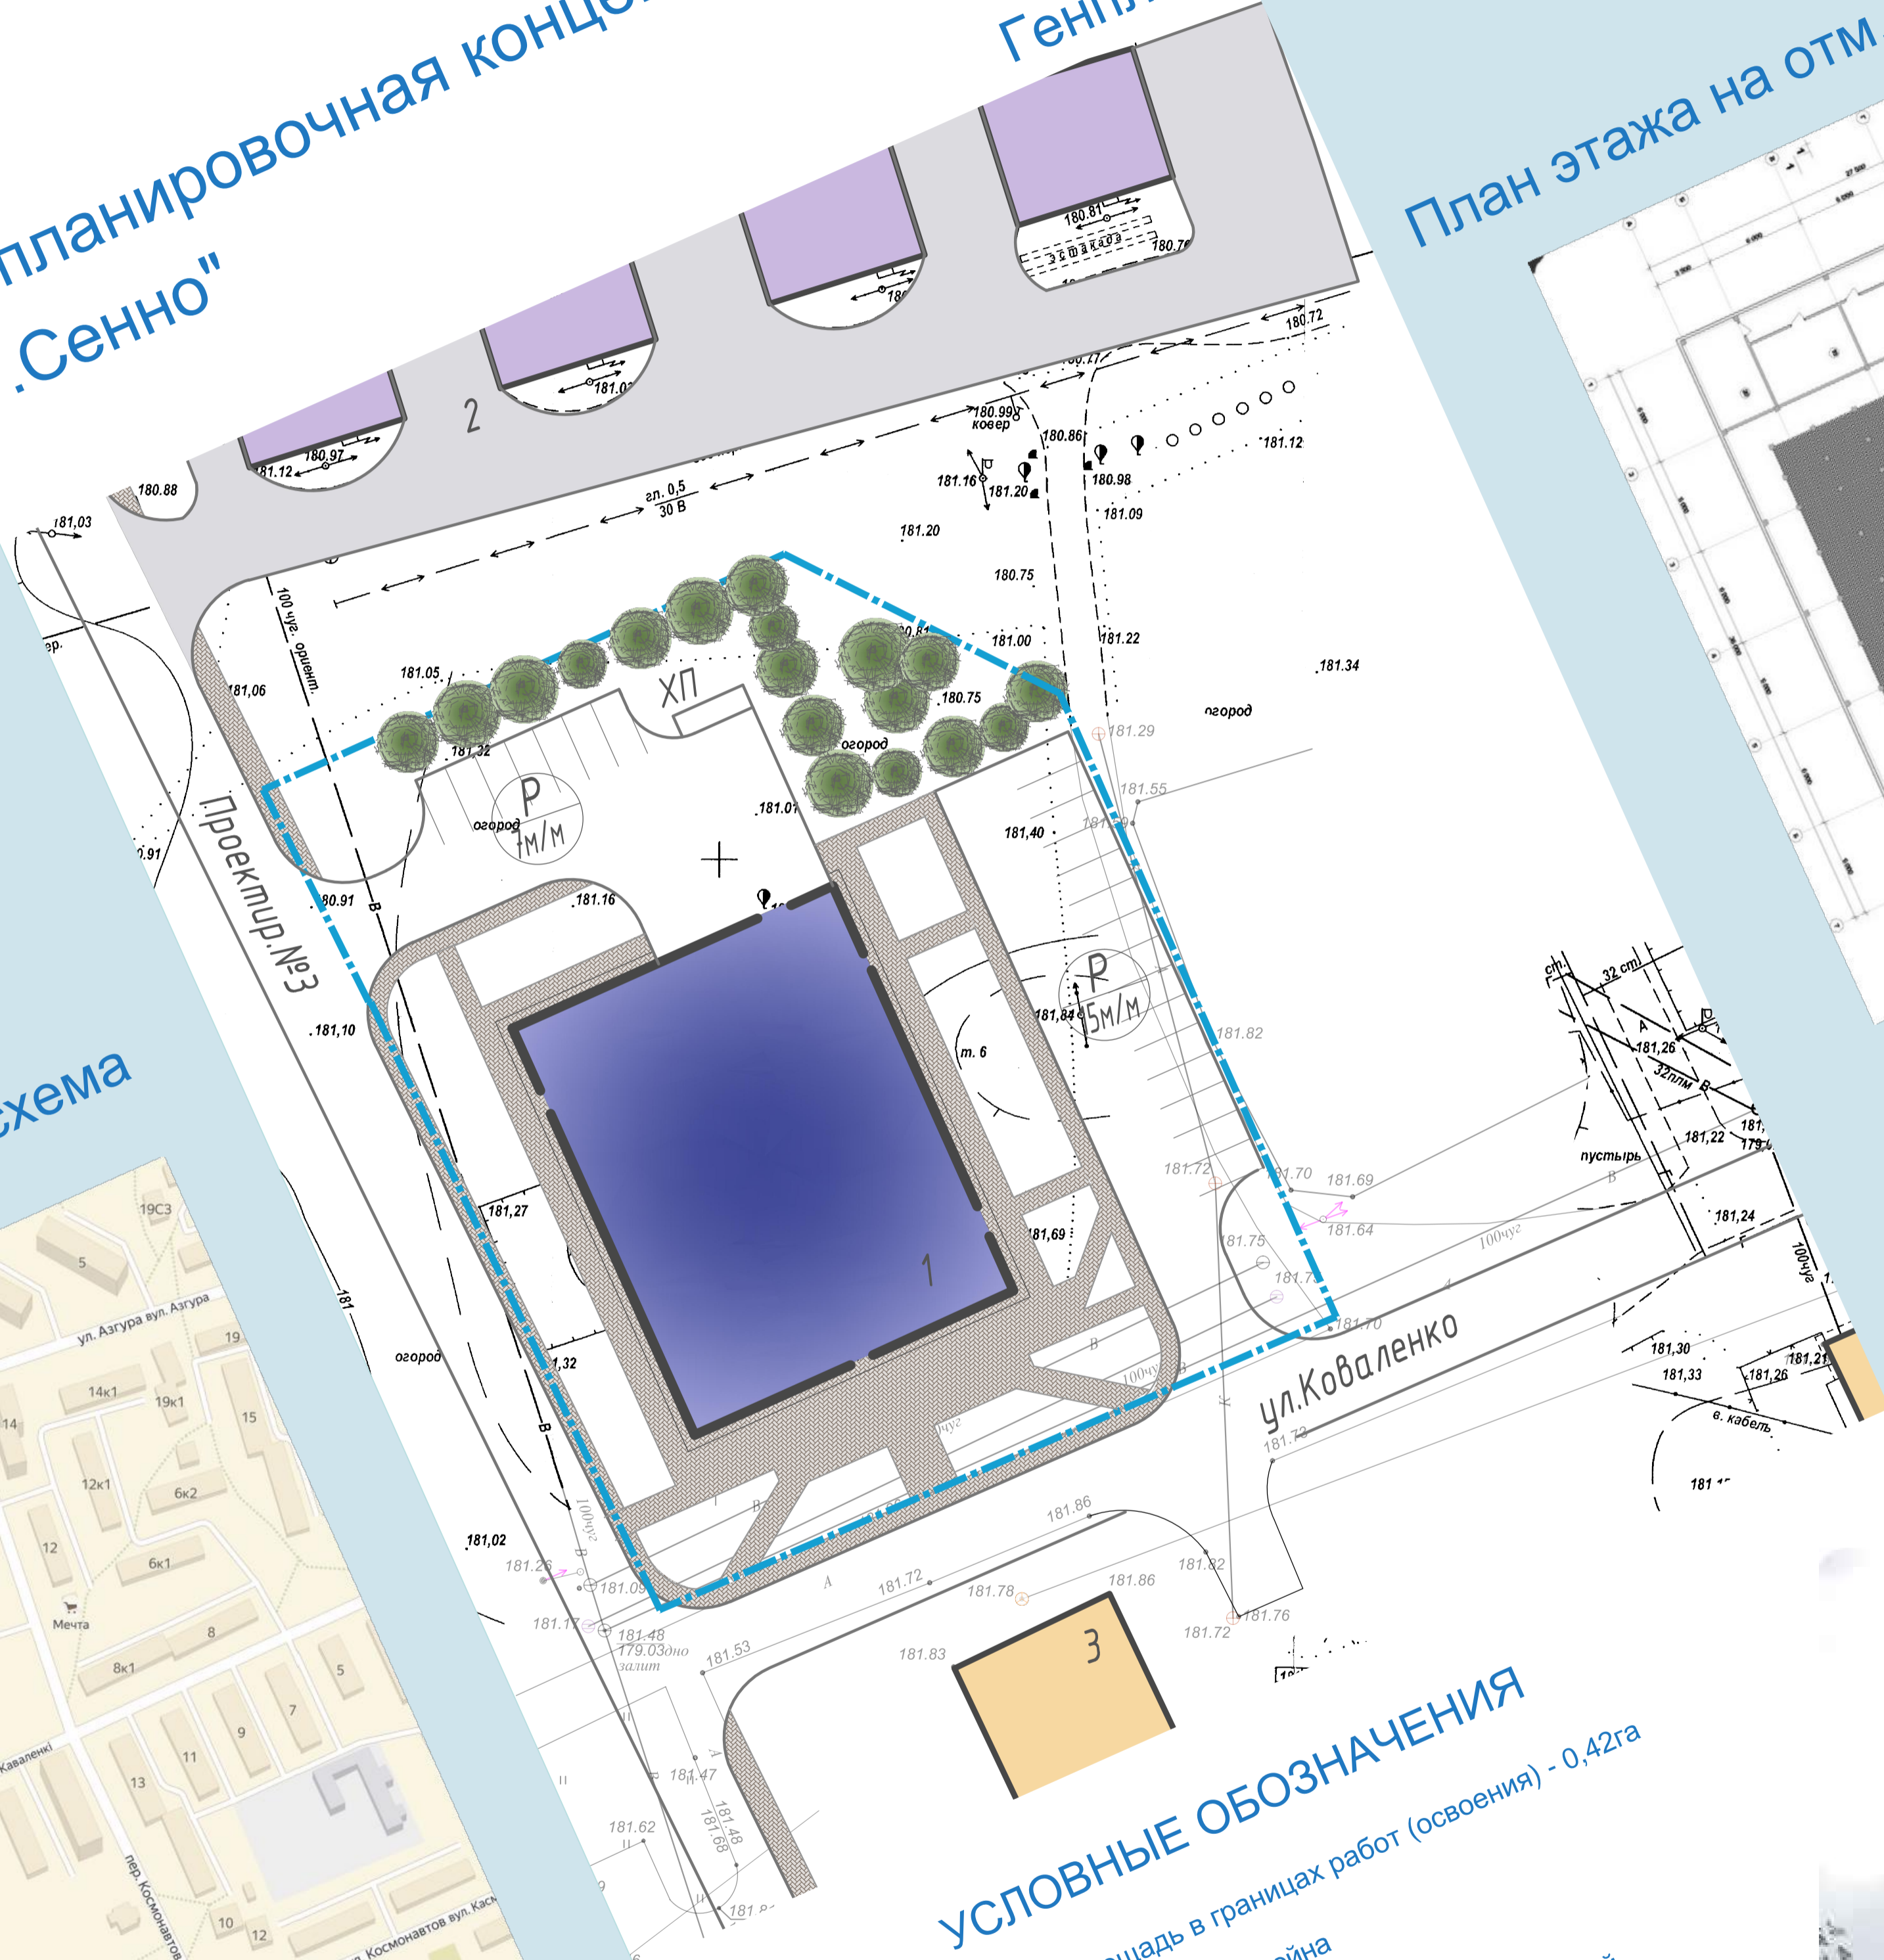

## План этажа на отм. 0.000




## План этажа на отм. +4.600

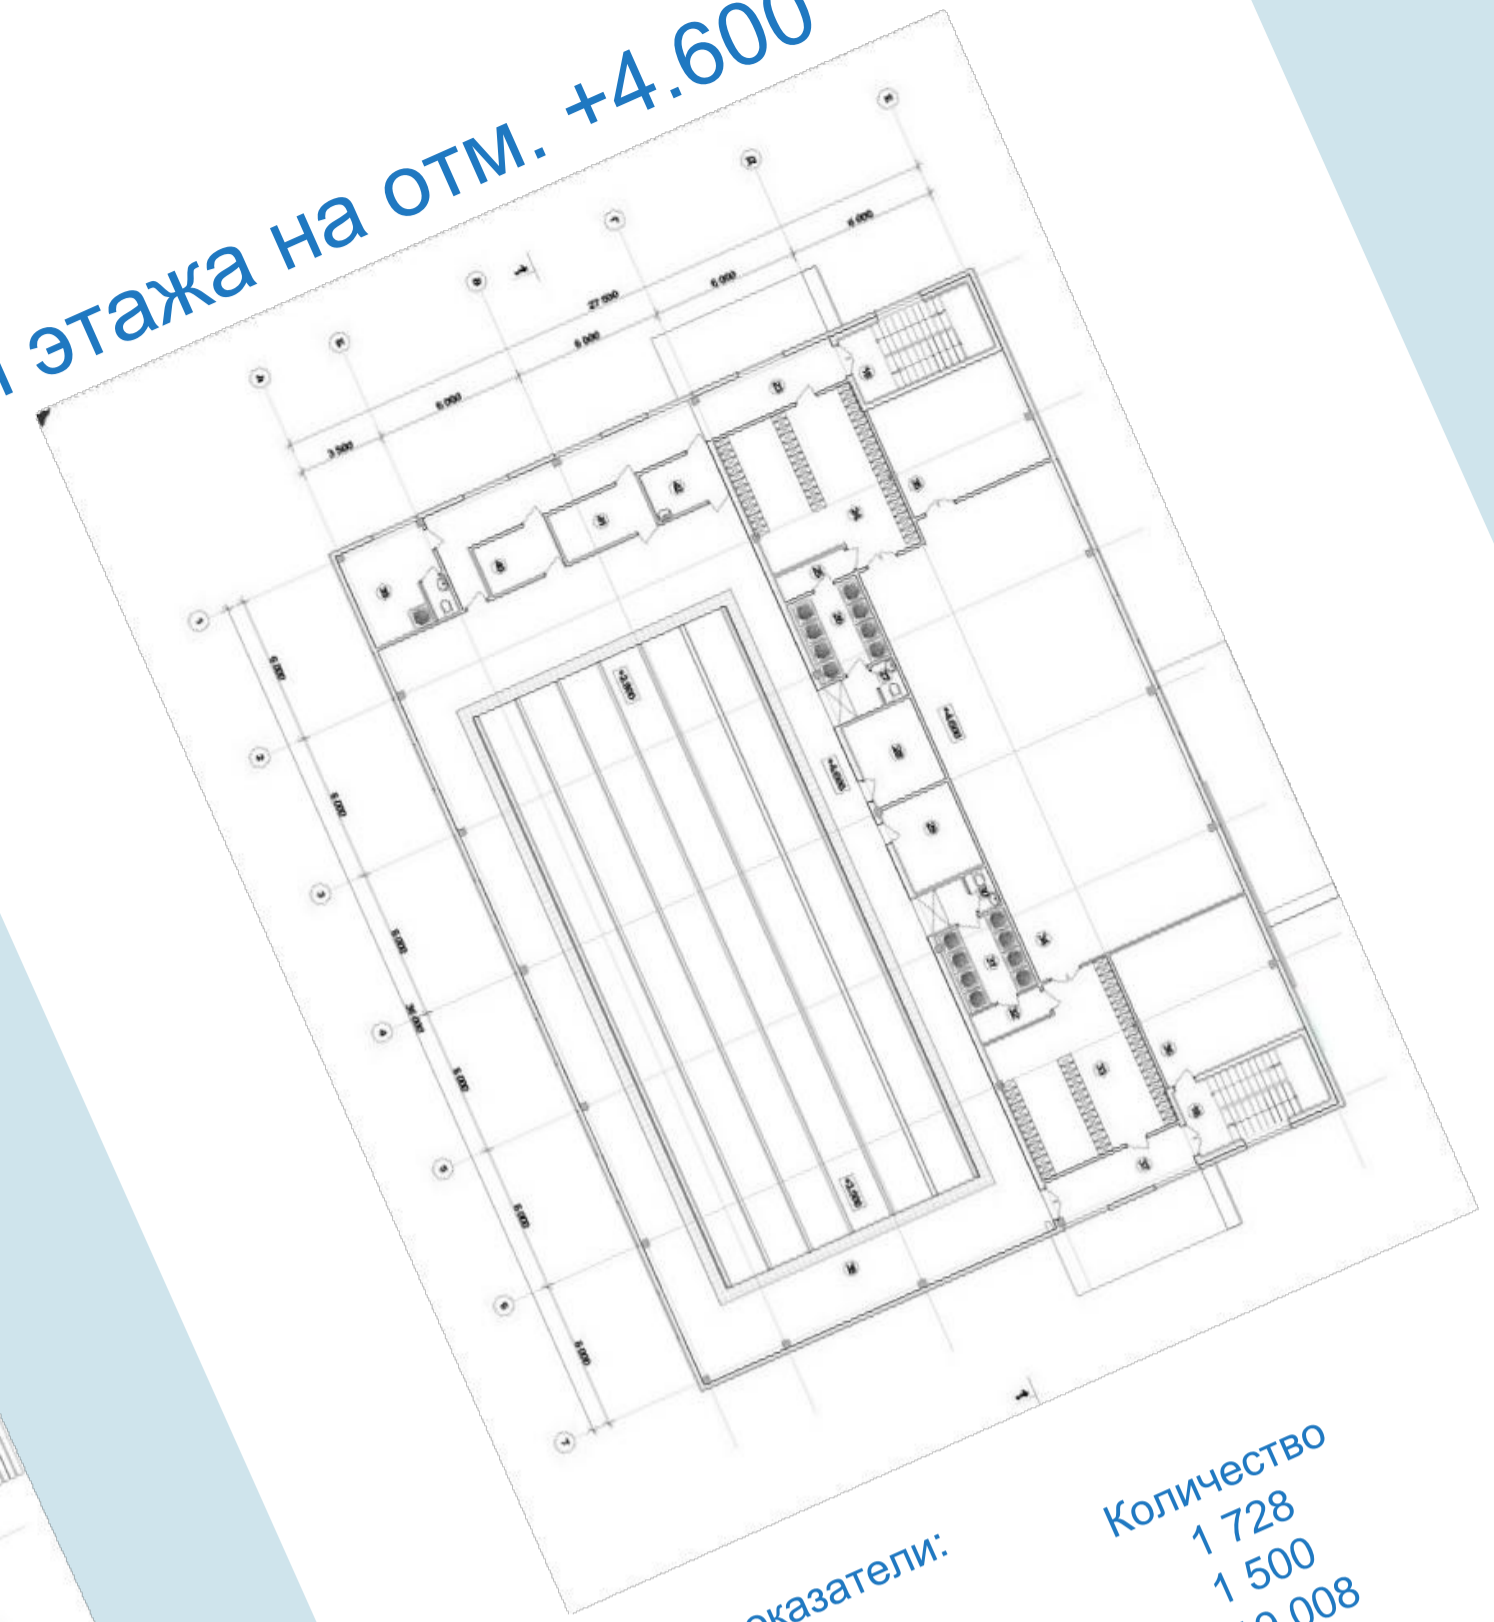

Основные технико-экономические показатели:  
Единица измерения  
М2  
М2  
М3

Количество  
1 728  
1 500  
19 008

## Ситуационная схема

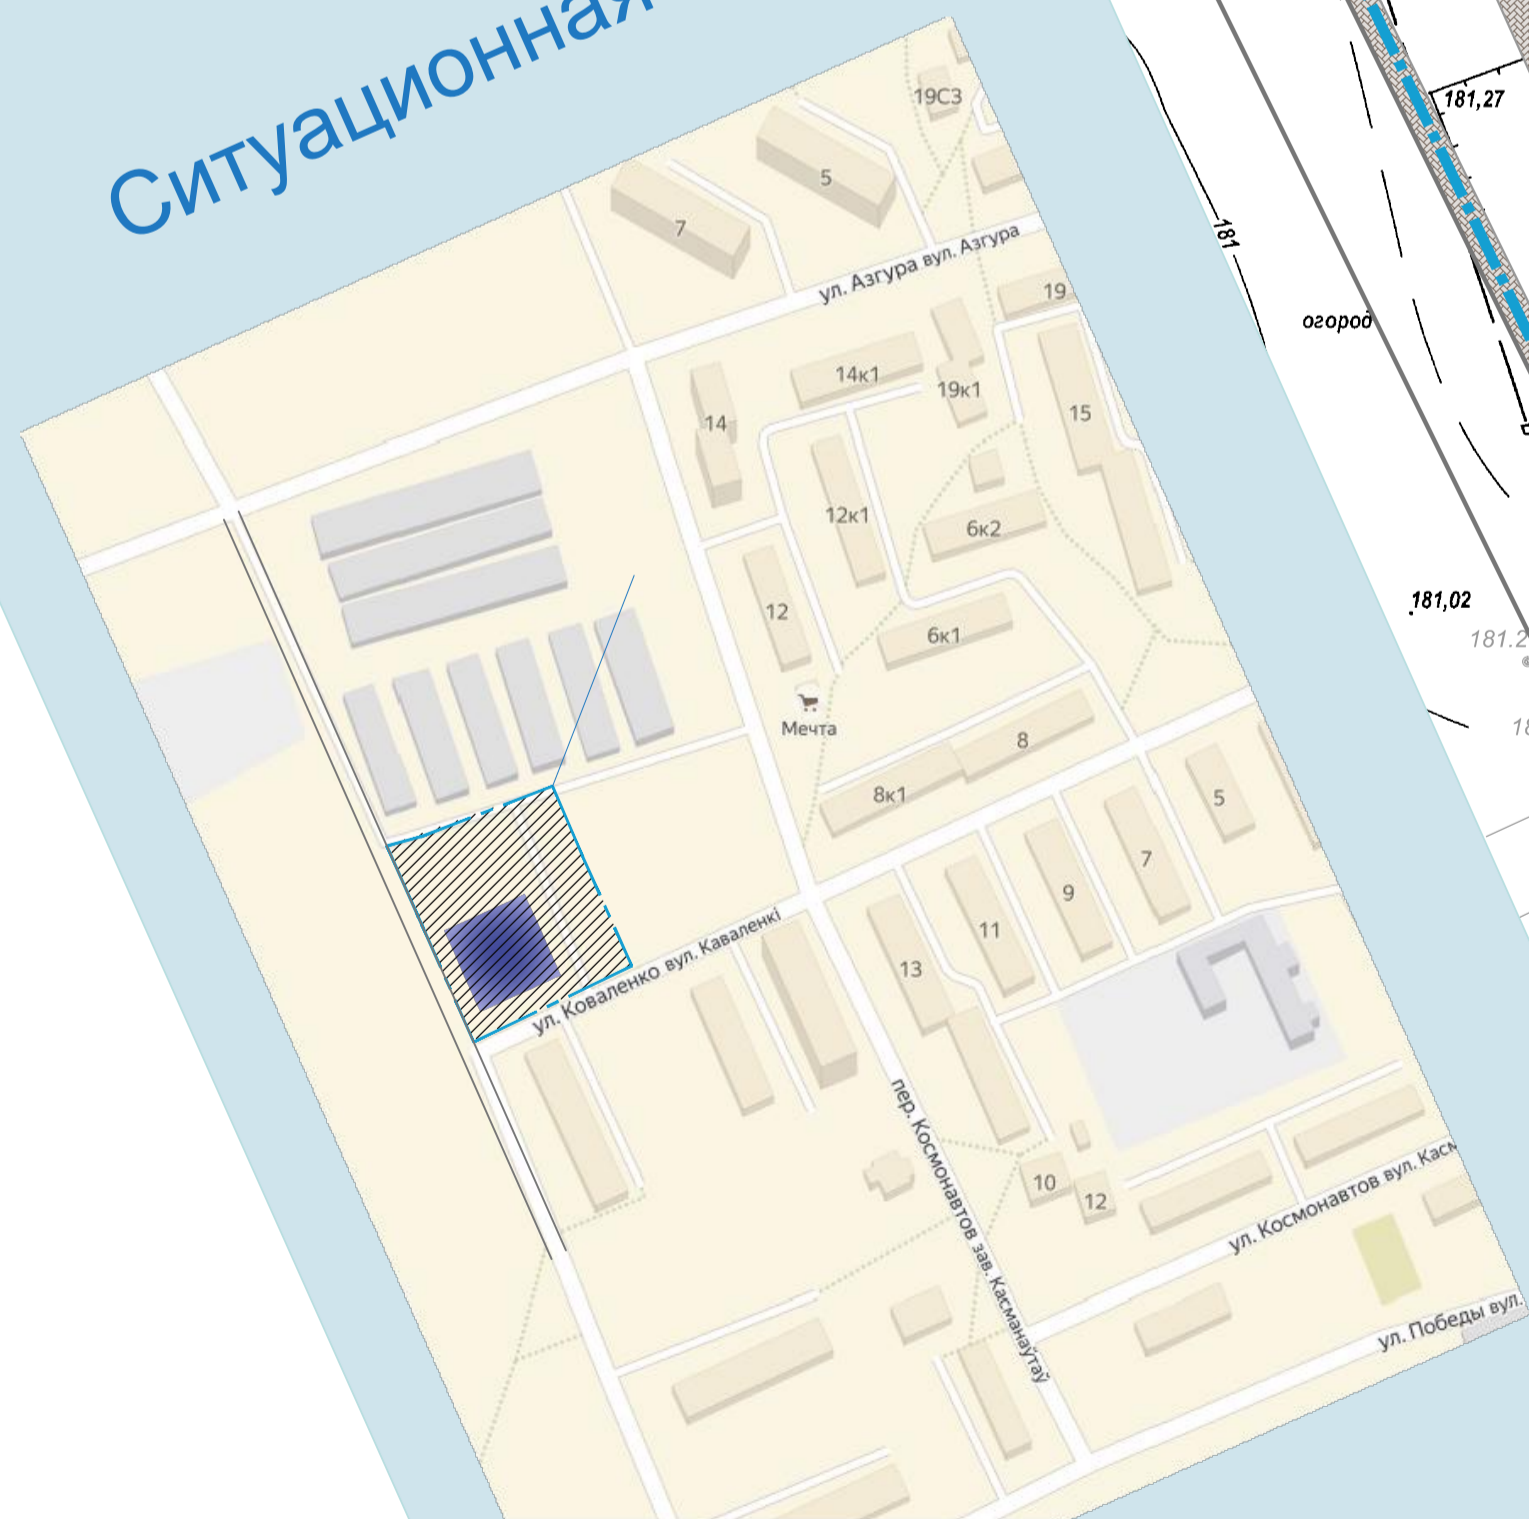

## УСЛОВНЫЕ ОБОЗНАЧЕНИЯ

- Площадь в границах работ (освоения) - 0,42га
- Проектируемое здание бассейна
- Существующие гаражи
- Существующий жилой дом
- Проектируемая площадка для хозяйственных целей
- Проектируемая парковка, с указанием машино-мест (общее количество м/м - 22шт.)
- Проектируемая парковка (общее количество м/м - 22шт.)

№ п/п	Наименование
1	Общая площадь
2	Площадь застройки
3	Строительный объем

**КРАТКОЕ ОПИСАНИЕ ПРОЕКТИРУЕМОГО УЧАСТКА**

Проект строительства бассейна на 3 дорожки выполняется на основании генерального плана города Сенно.

Бассейн представляет собой двухэтажное здание.

На первом этаже здания располагаются: - входная группа для посетителей, гардероб для посетителей, фойе, помещение охраны и пожарного поста, кабинет медсестры, комната отдыха, ряд подсобных и технических помещений.

На втором этаже располагаются: - раздевалки посетителей, зал ОФП, Тренерская, кабинет медсестры, помещения дежурного инструктора, радиоузел, чаша бассейна и ряд вспомогательных помещений.

Помещения, используемые маломобильными группами населения, размещены на одной отметке на уровне первого этажа.

Здание в осях имеет размеры 36,0 м x 27,5м.

