


Строительство магазина продовольственных товаров в городе Сенно на пересечении улицы Азгура и переулочка Космонавтов

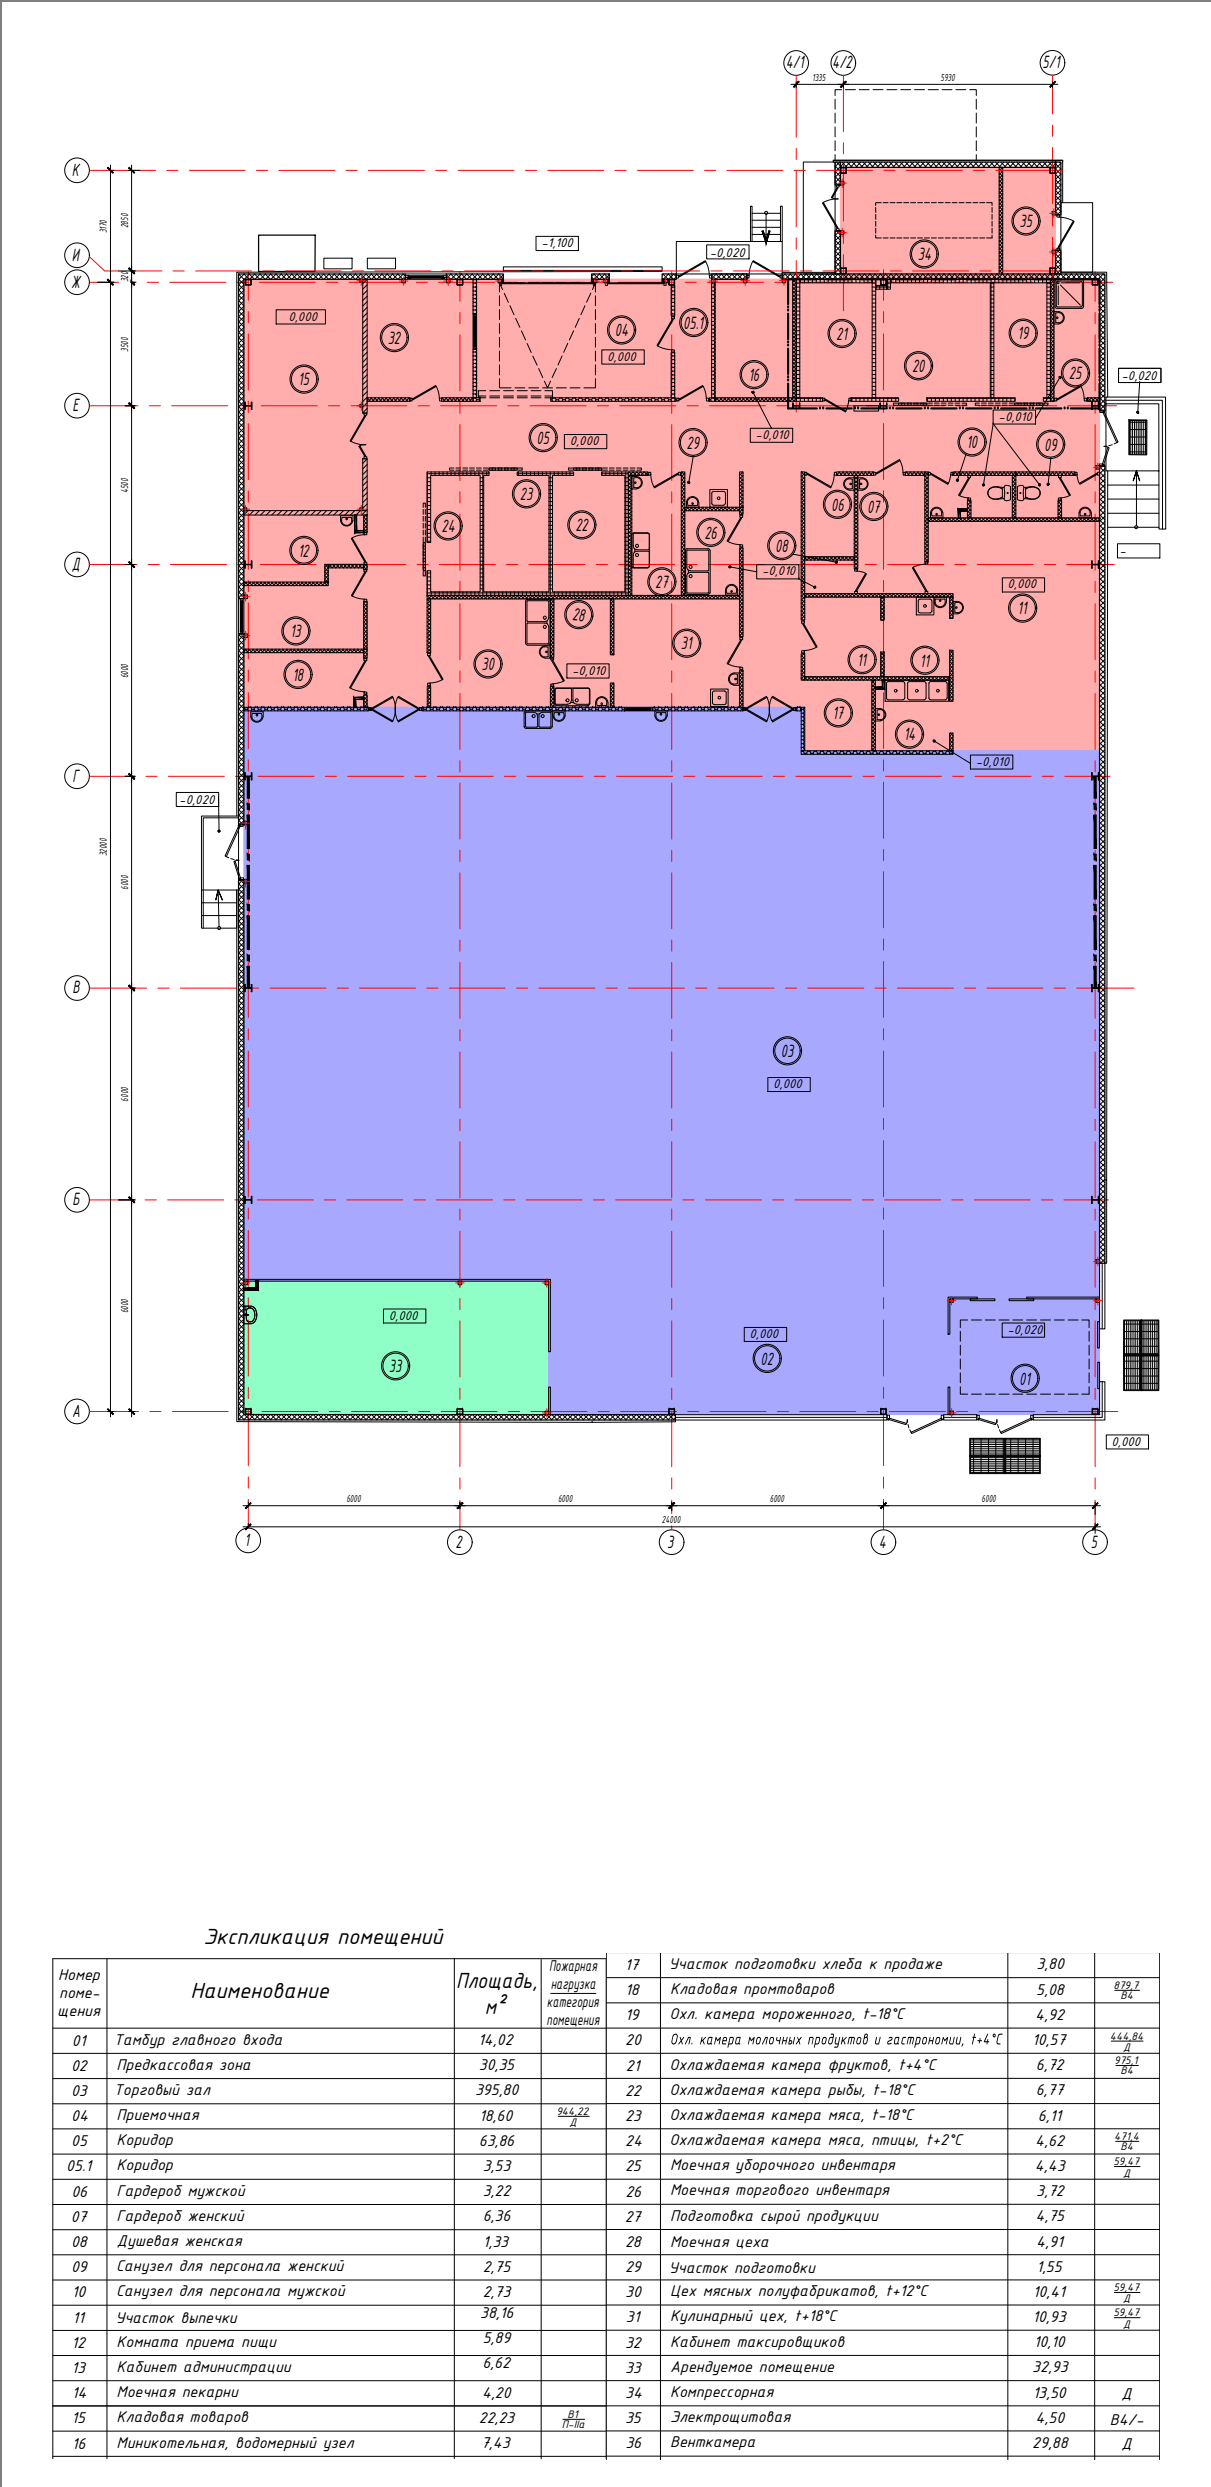

Проектируемый магазин представляет собой одноэтажное здание с габаритными размерами магазина в плане (36,65x24,0м). Своим образом и решением общего объема проектируемое здание отвечает сложившейся градостроительной ситуации и требованиям фирменного стиля Заказчика. Основные элементы фирменной рекламы магазина ориентированы на восприятие с пер. Космонавтов.

ГЕНПЛАН

Проектом предусмотрена посадка здания магазина главным фасадом, ориентированным на пер. Космонавтов. Парковка расположена перед зданием магазина со съездом на пер. Космонавтов. Загрузка магазина осуществляется также с пер. Космонавтов. Количество машиномест на парковке определено из расчета: 395,80 м2 торговой площади продовольственного магазина :12м2=33 машиноместа, площадь аренды 32,93м2:20=2 машиноместа. Итого 33+2= 35 машиномест. В том числе, согласно ТКП 45-3.02-318-2018 3 машиноместа для ФОЛ. На парковке в пределах участка размещено 52 машиномест, в т.ч. , 3 для ФОЛ.

Продовольственный магазин состоит из трех функциональных зон:

- помещения загрузки (рамповая зона), хранения и подготовки к продаже;
- торговый зал, аренда;
- административно-бытовая зона.

Схема генплана с посадкой на карте г. Сенно

